


STATO DI PROGETTO

Scala 1:100

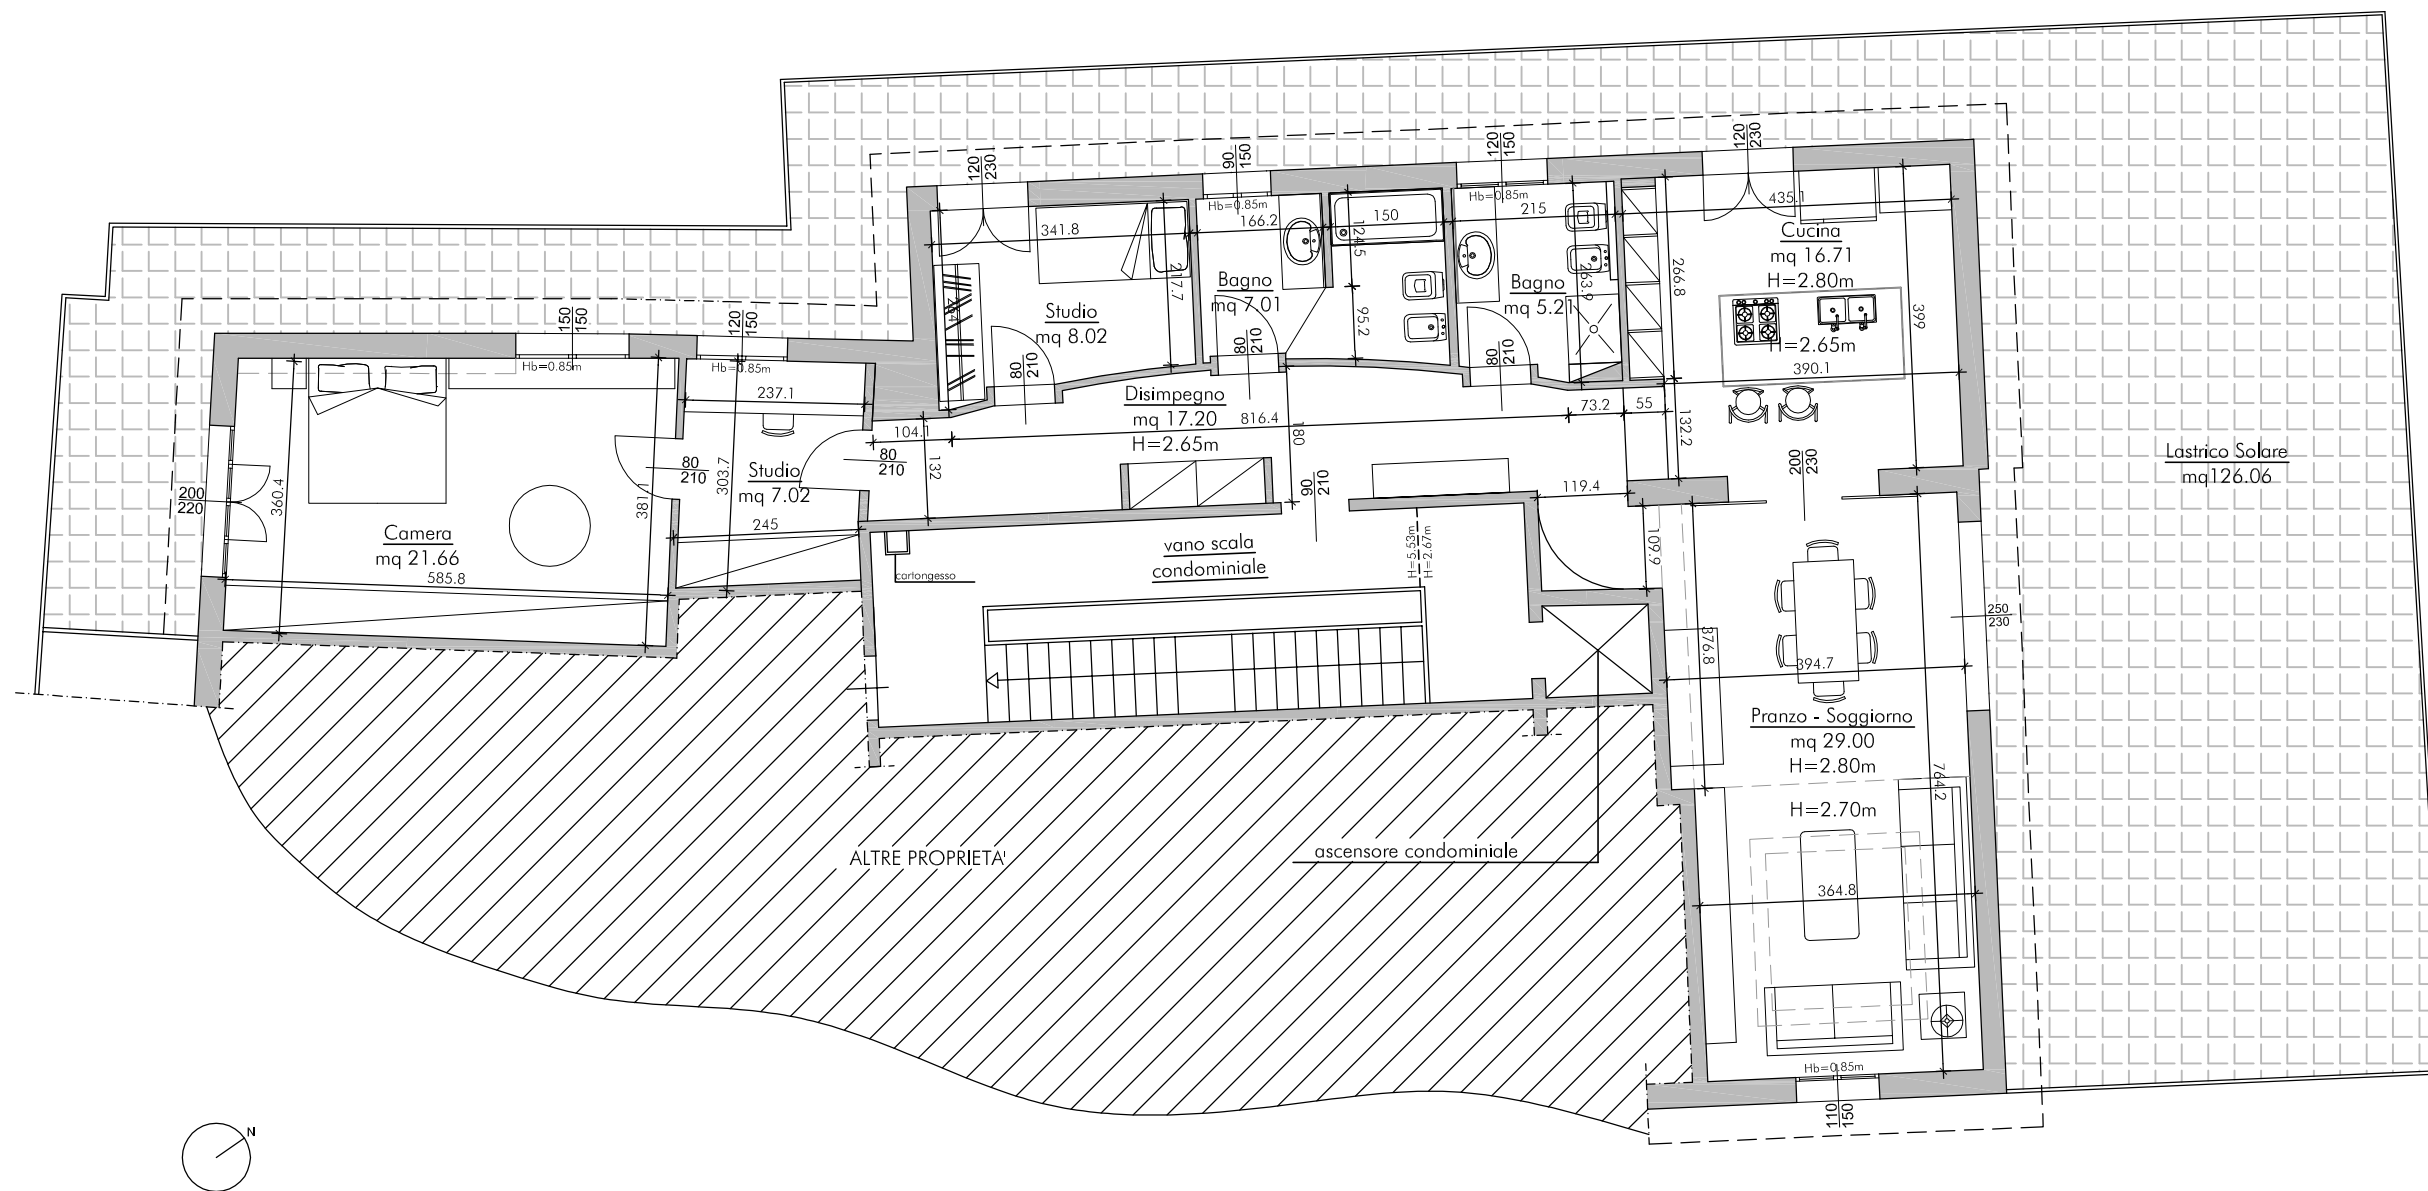

PIANTA PIANO QUARTO
Hvani=2.80m